



Ciudad Autónoma de Buenos Aires, 20 de Mayo de 2019

CIRCULAR ACLARATORIA N°1/2019

Referencia: Contratación Menor N°20/2019 “Adquisición y colocación de carpinterías de aluminio”

Atento lo solicitado en el día de la fecha por la Intendencia de Infraestructura y Mantenimiento mediante Comunicación Oficial N°56.709:
Se deja constancia que: en el Pliego de Bases y Condiciones Particulares – Especificaciones Técnicas donde figur,

Cristales DVH (doble vidrio hermético) de composición Float 6mm + cámara de aire + Float 6mm

Debe decir:


Cristales DVH (doble vidrio hermético) de composición Laminado 3+3 (ext) + cámara de aire + Float 6mm (int)

Salvo en los casos de V4 y V5, tipo puerta ventana, en los cuales la composición será laminado 3+3 + cámara de aire + Laminado 3+3.


Se adjuntan planos:




Lto. **Christian Enrique Devia**
Director Ejecutivo
Conducción Ejecutiva
Técnica y Administrativa
Defensoría del Pueblo de la CABA

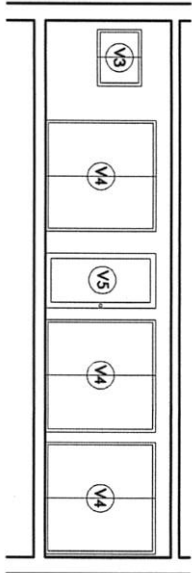


VISTA CARPINTERIAS 1º PISO

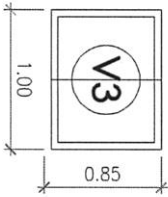

V3 corrediza, modelo tipo moderna
pintado blanco, cristales DVH
(doblevidrio hermético)
laminado 3+3 mm.(ext.)
+ camara de aire 6 mm
+ float de 6 mm.(int.)
(cantidad: 1)

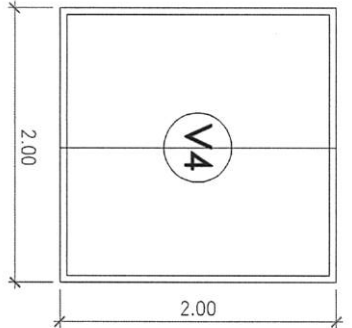


V4 corrediza, modelo tipo moderna
pintado blanco, cristales DVH
(doblevidrio hermético)
laminado 3+3 mm.(ext.)
+ camara de aire 6 mm
+ laminado 3+3 (int.)
(cantidad: 3)

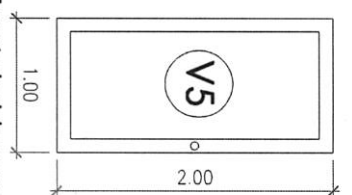


V5 puerta de abrir, mano izq.
modelo tipo moderna
pintado blanco, cristales DVH
(doblevidrio hermético)
laminado 3+3 mm.(ext.)
+ camara de aire 6 mm
+ laminado 3+3 (int.)
(cantidad: 1)



VISTA CARPINTERIAS 1º PISO

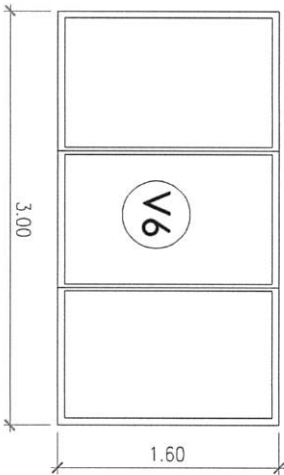

V6 corrediza, modelo tipo moderna
pintado blanco, cristales DVH
(doblevidrio hermético)
laminado 3+3 mm.(ext.)
+ camara de aire 6 mm
+ float de 6 mm.(int.)
(cantidad: 1)

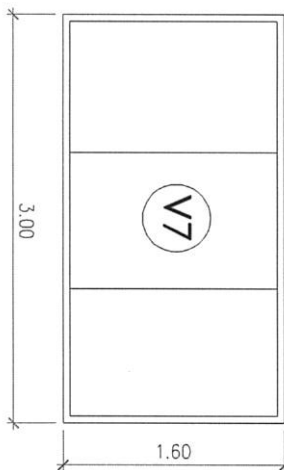

V3 paño fijo, modelo tipo moderna
pintado blanco, cristales DVH
(doblevidrio hermético)
laminado 3+3 mm.(ext.)
+ camara de aire 6 mm
+ float de 6 mm.(int.)
(cantidad: 1)

ESC 1/125


ESC 1/50

VEN

842

CARPINTERIAS DE ALUMINIO

LAS MEDIDAS SON APROXIMADAS LAS DEFINITIVAS SERAN TOMADAS EN OBRA

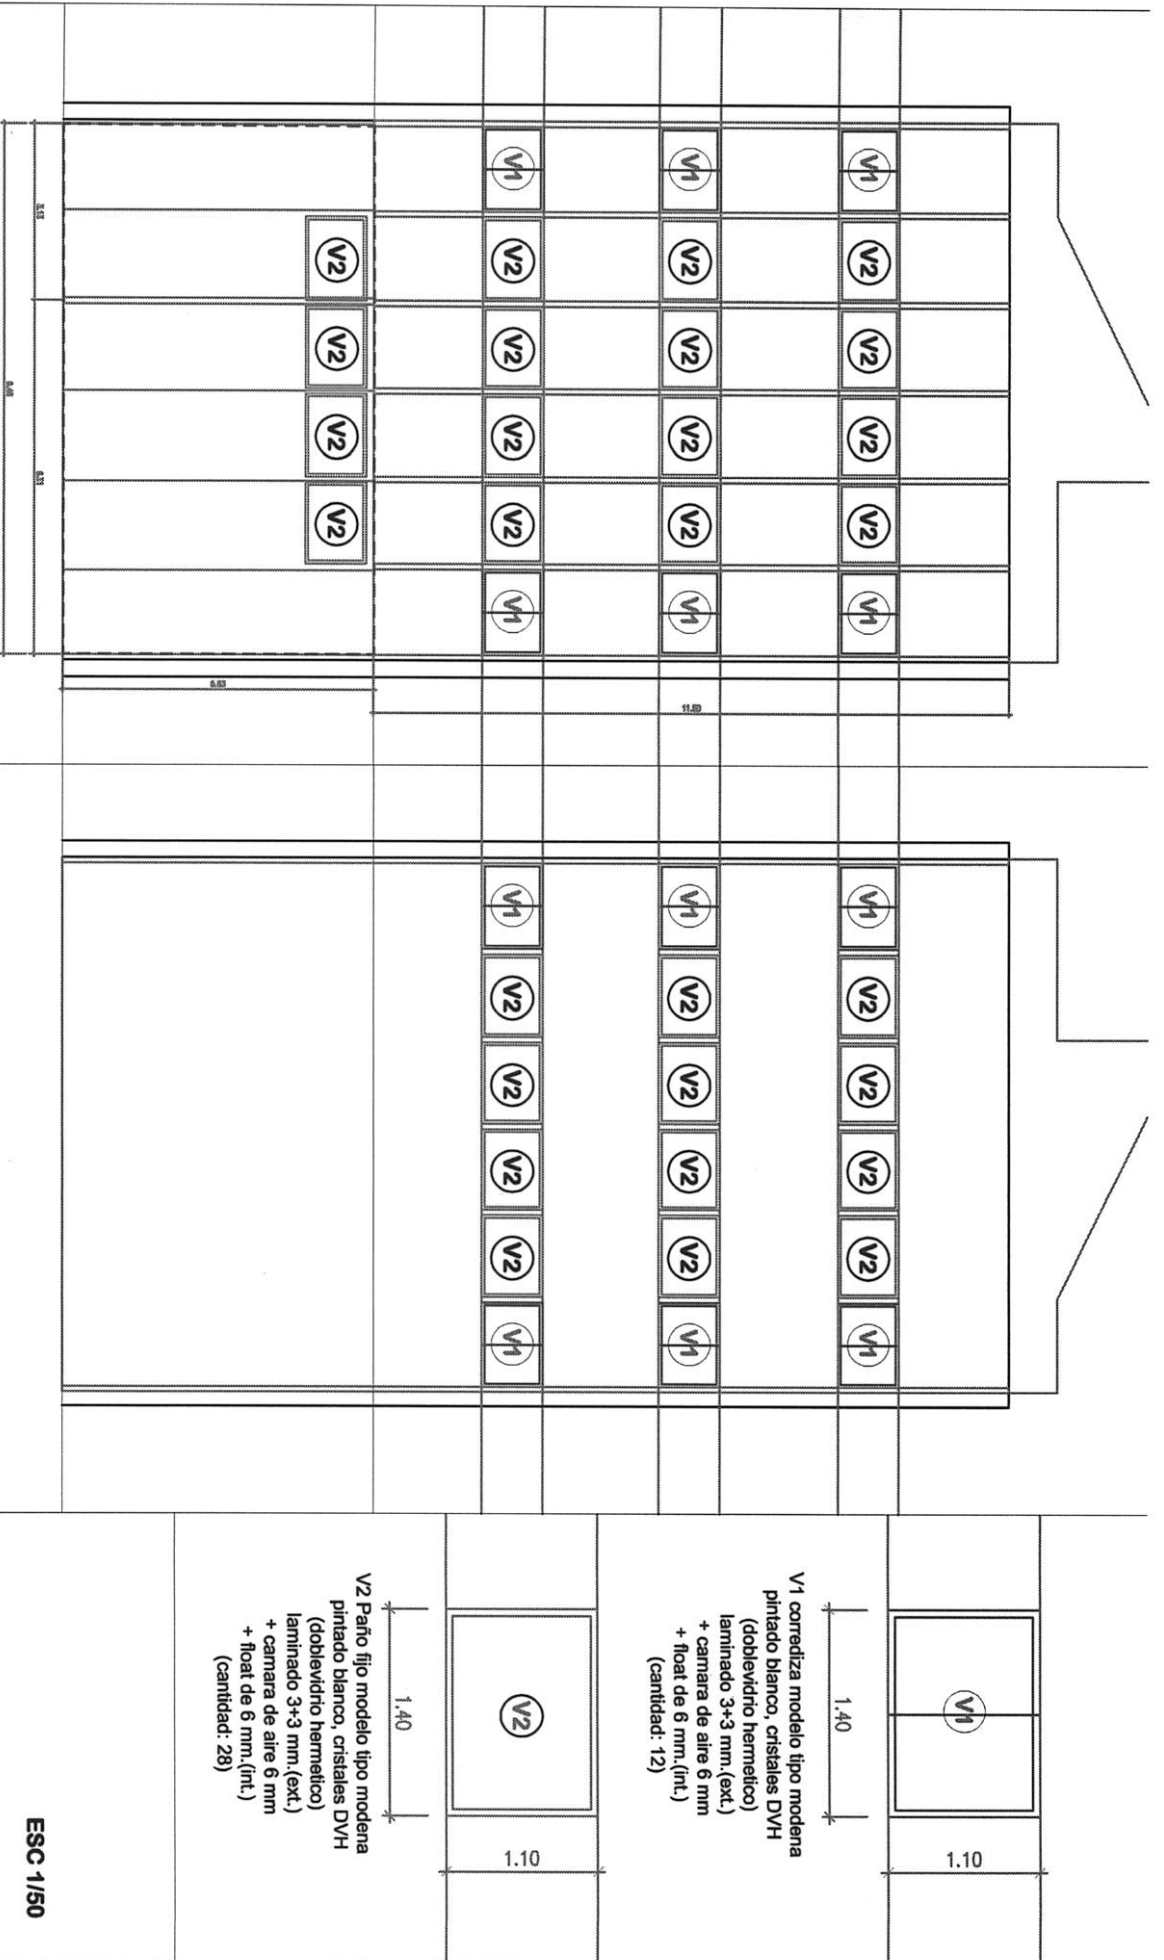

FACHADA FRENTE

ESC 1/125

FACHADA CONTRAFRENTE

ESC 1/125

VEN

842

CARPINTERIAS DE ALUMINIO

LAS MEDIDAS SON APROXIMADAS LAS DEFINITIVAS SERAN TOMADAS EN OBRA

ESC 1/50

V2 Paño fijo modelo tipo moderna pintado blanco, cristales DVH (doblevidrio hermético) laminado 3+3 mm.(ext.) + cámara de aire 6 mm + float de 6 mm.(int.) (cantidad: 28)

V1 corredera modelo tipo moderna pintado blanco, cristales DVH (doblevidrio hermético) laminado 3+3 mm.(ext.) + cámara de aire 6 mm + float de 6 mm.(int.) (cantidad: 12)